

Numeración de la cabina del ascensor

NUMERO DE ASCENSOR	CAPACIDAD	NOTAS
■ 8 Y 9	7 cada uno	(A la planta 2 se accede a pie)
■ 5 Y 7	7 cada uno	
■ 4 Y 6	7 cada uno	
■ 1, 2 Y 3	8 cada uno	(A las plantas 3 y 4 se accede a pie)


A

B1 B2

C

PLAZA DE ESPAÑA

CALLE MAESTRO GUERRERO

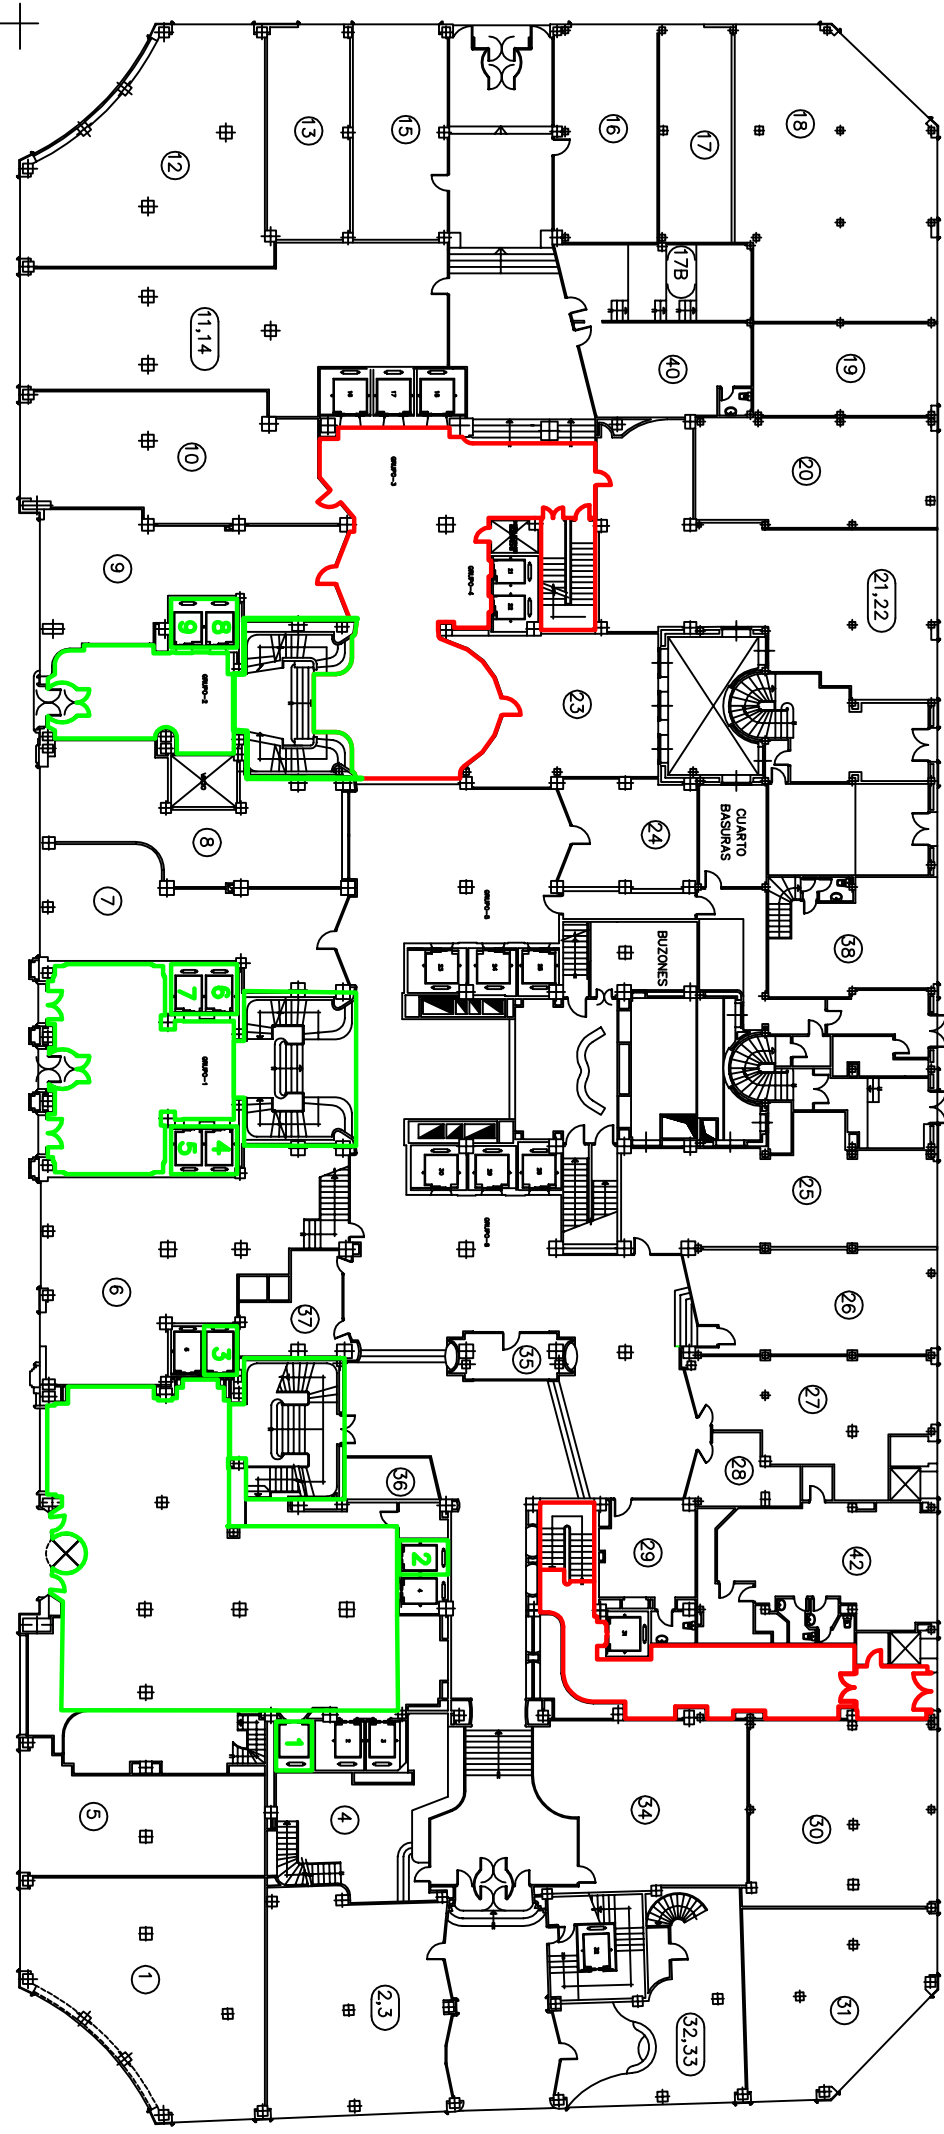


ACCESOS PARA NOCHE EN BLANCO

ACCESOS PLANTA BAJA

ZONAS DE ACCESO - ASCENSORES

ZONAS DE EVACUACION DE EMERGENCIA
ESCALERAS DE EVACUACION

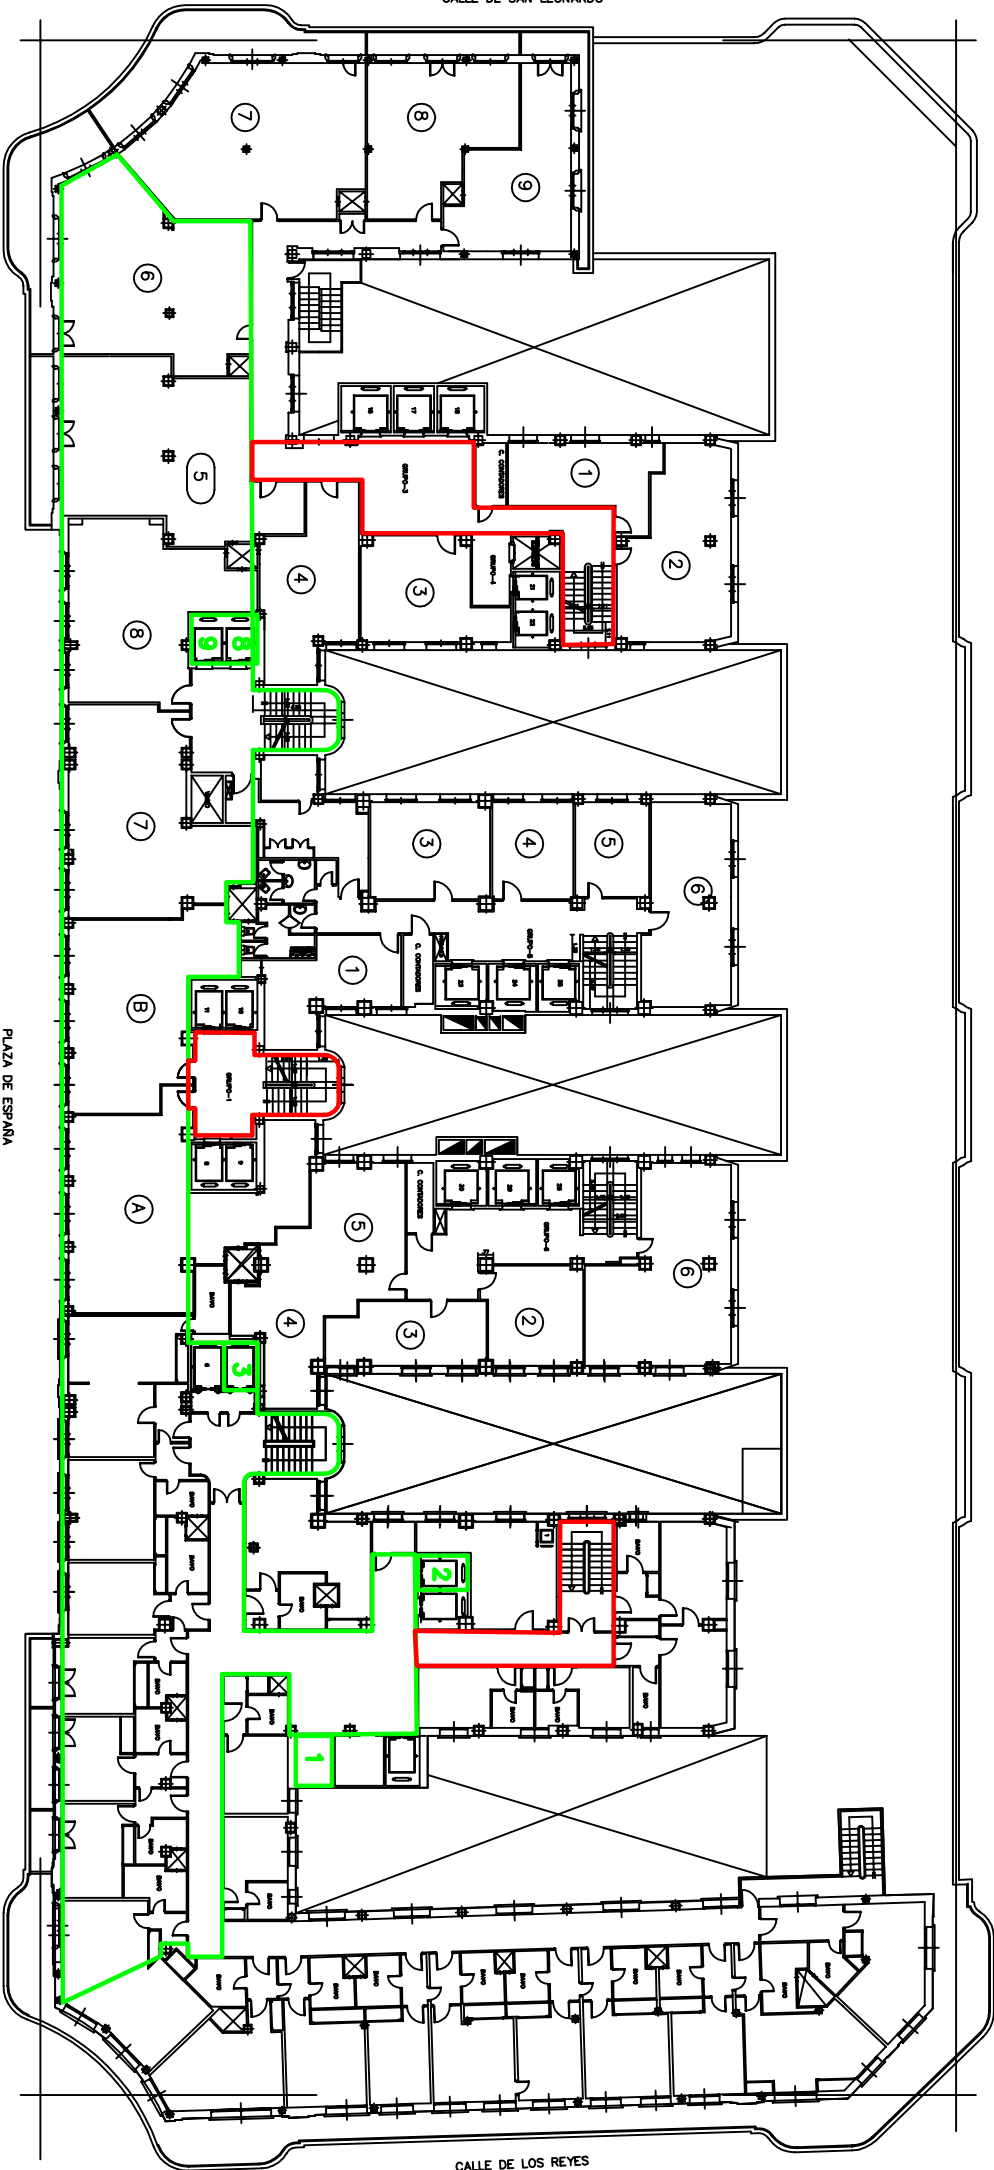

NUMERACION DE VENTANAS

01


PLAZA DE ESPAÑA

27

DESDE P-1 A P-11

ACCESOS PARA NOCHE EN BLANCO

- ZONAS DE ACCESO - ASCENSORES
- ZONAS DE EVACUACION DE EMERGENCIA
- ESCALERAS DE EVACUACION

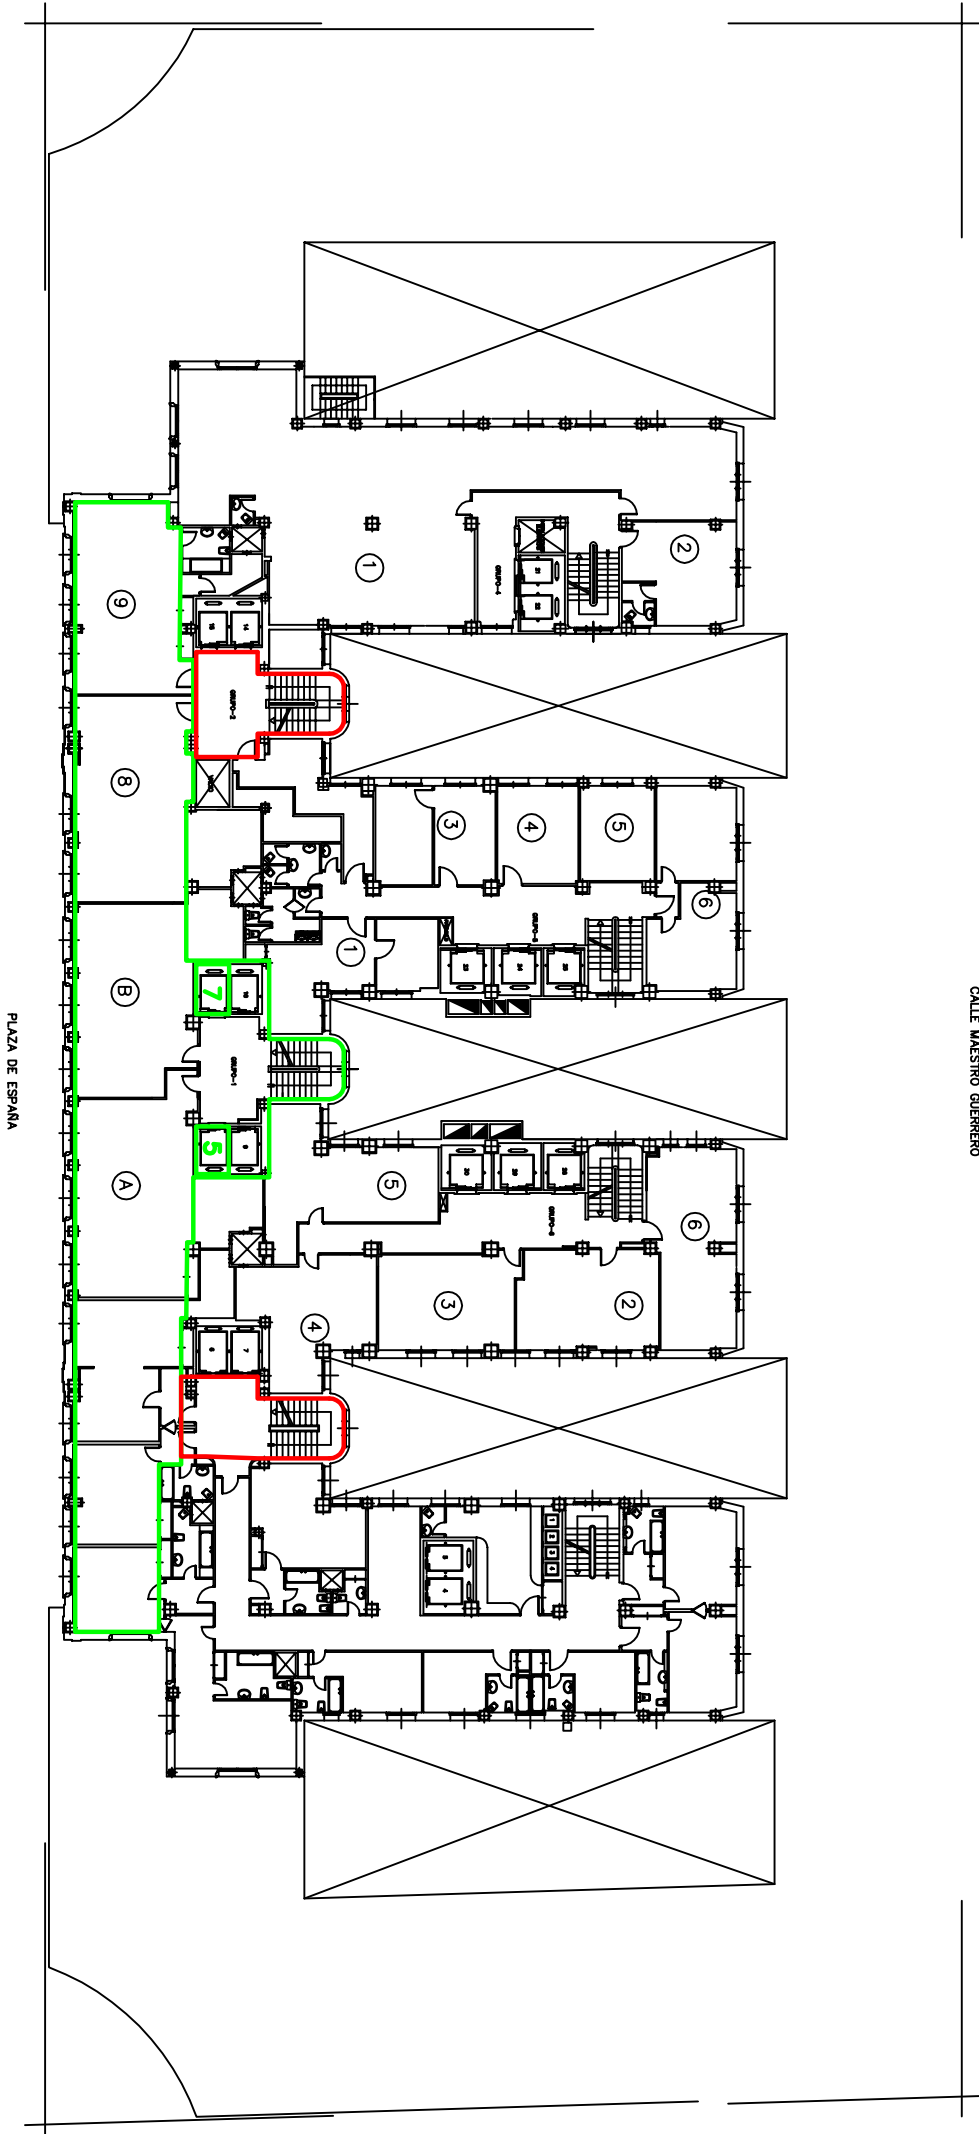

NUMERACION DE VENTANAS


01

17

ACCESOS PARA NOCHE EN BLANCO

DESDE P.12 A P.19

- ZONAS DE ACCESO - ASCENSORES
- ZONAS DE EVACUACION DE EMERGENCIA ESCALERAS DE EVACUACION

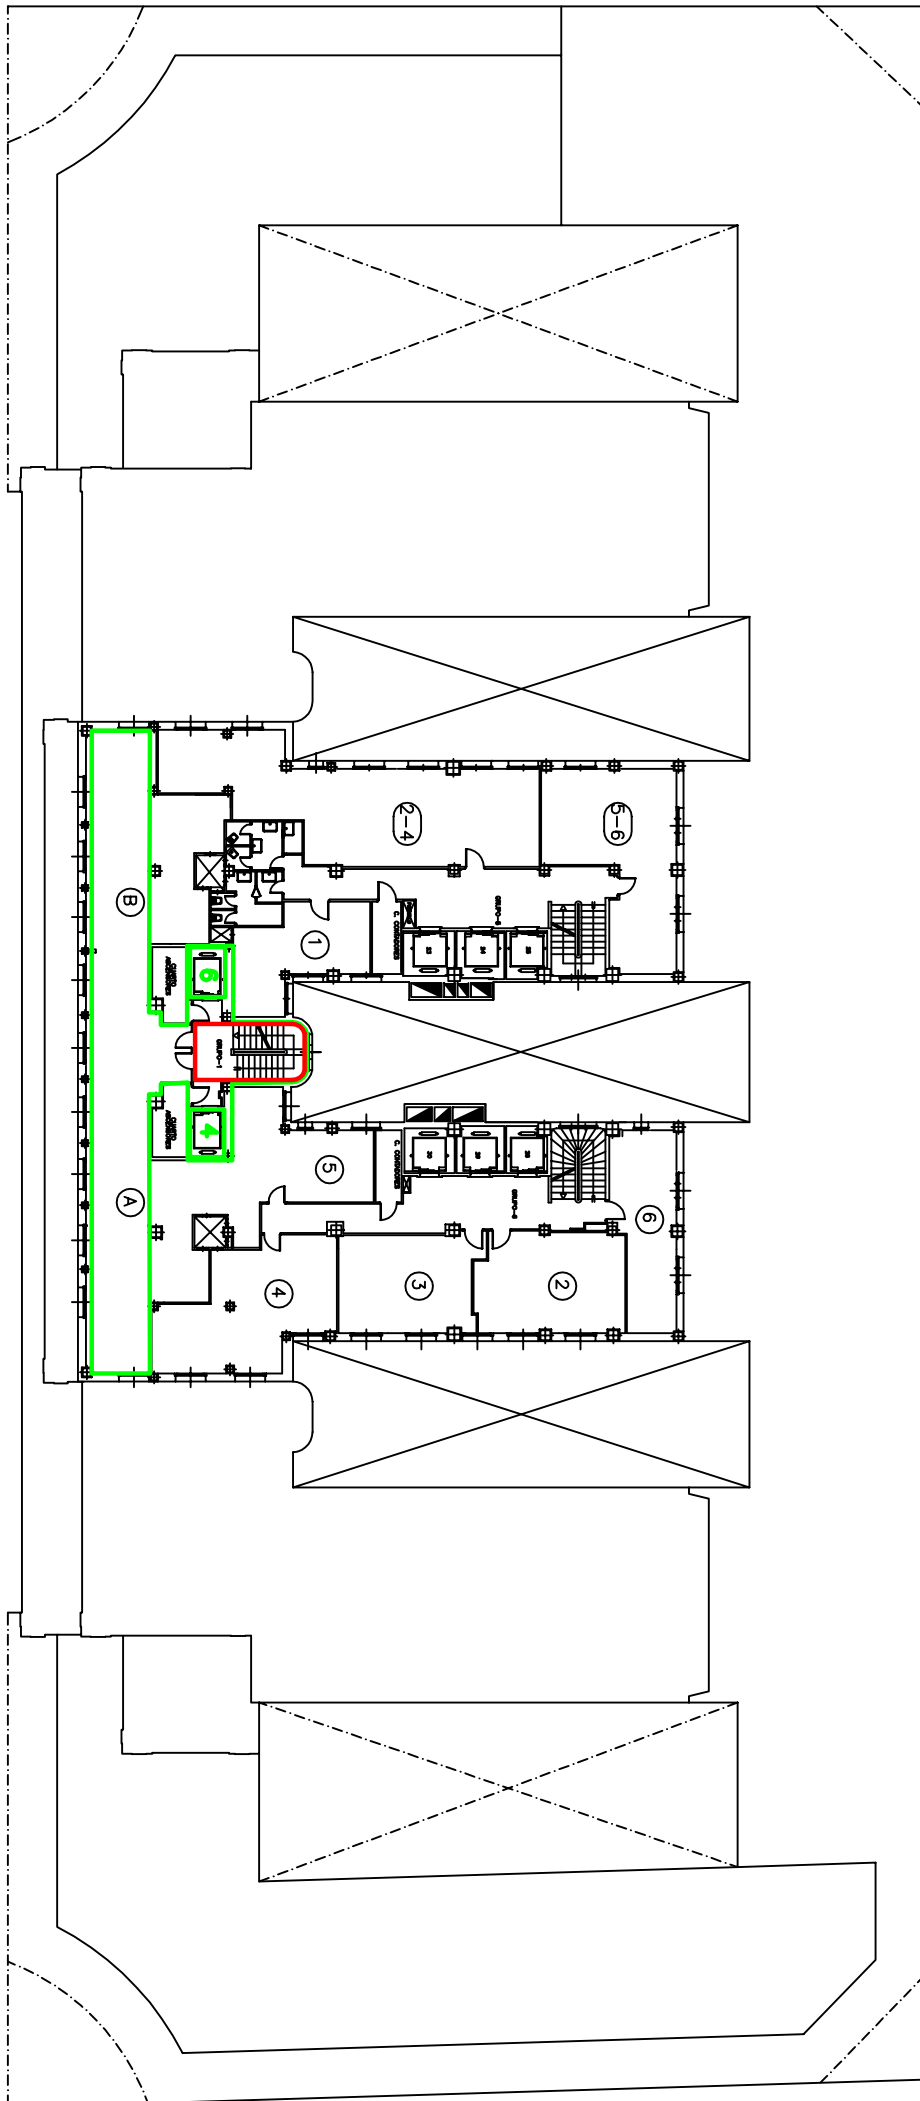

NUMERACION DE VENTANAS

01

09

DESDE P.20 A P.25

ACCESOS PARA NOCHE EN BLANCO

- ZONAS DE ACCESO - ASCENSORES
- ZONAS DE EVACUACION DE EMERGENCIA
- ESCALERAS DE EVACUACION